

REPUBLICA DE COSTA RICA
REGISTRO NACIONAL
CERTIFICACION DE PLANOS CATASTRADOS
NUMERO DE CERTIFICACION: RNPDIGITAL-1502822-2021
5-537898-1984
TOTAL DE PAGINAS: 3


4-G-2-3-5-

SECCION DE MICROFILM	
HOLLO	IMAGEN
89	302
FECHA	FIRMA
10 MAYO 1984	<i>[Signature]</i>

REGISTRO NACIONAL
CATASTRO NACIONAL

El presente plano ha cumplido con los requisitos exigidos por la Ley por lo que ha sido registrado bajo el siguiente número:
5-537898-89
4 MAYO 1984



Fecha Firma Autorizada

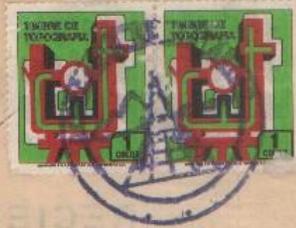

LINEA	RUMBO	DIST.
1 - 2	S 77°58' W	39.31
2 - 3	S 87°47' W	103.67
3 - 4	N 14°50' W	12.18
4 - 5	N 25°27' E	14.74
5 - 6	N 39°19' E	35.55
6 - 7	N 36°21' E	24.91
7 - 8	N 22°45' E	14.36
8 - 9	N 29°59' E	24.05
9 - 10	N 13°55' E	45.05
10 - 11	S 89°09' E	21.53
11 - 12	S 19°45' E	34.58
12 - 13	S 46°24' E	34.93
13 - 14	S 5°50' E	45.94
14 - 1	S 15°25' E	37.38



Modifica plano catastrado
 No G-3053-72

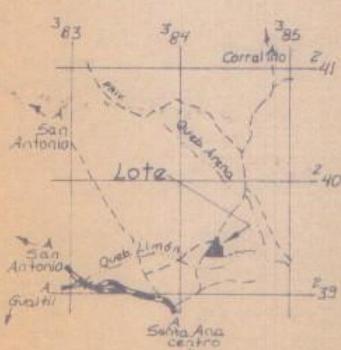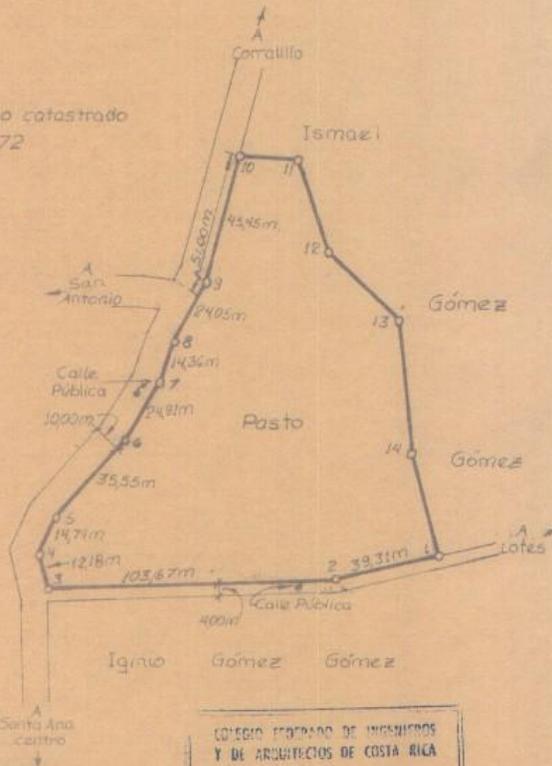

COLEGIO PROFESIONAL DE INGENIEROS
 Y DE ARQUITECTOS DE COSTA RICA

30 ABR 1984

Anatelo

[Signature]
 Sergio Barrantes Erazo
 Ingeniero Topógrafo Profesional I.T.P. 1143

Ubicación
 HOJA TALONINGA 3146 IV
 ESCALA 1:50,000

Levantamiento polar con poligonal abierta	Error Angular 0°00'	Error lineal 0.00m	Day fe que los linderos son existentes
PROPIEDAD DE Ismael Gómez Gómez	CEDULA No. 5-014-7660		SITUADO EN Santa Ana Parte de la finca
VENDE A Heriberta Jiménez Jiménez	AREA 1ha.2505.62 m ² Alameda Perímetro 17ha.2779.00 m	CANTÓN ZARAJONA	TOMO FOLIO REAL FOLIO 5024818-000
PROYECTO O TOMO 3194	FOLIO 158	PROVINCIA EGUAMACASTE	ASIENTO
		ARCHIVO No.	FECHA ENERO-84

384-3 239-4

DIRECCION DE CATASTRO
Oficina de Servicios Catastrales
30 ABR. 1984
RECIBIDO

537898

ZONA CATASTRAL
NO. PROVISIONAL:
NICOYA 45
NO. CATASTRAL:
1138402360 2102

4

ESTA CERTIFICACION, CUYOS DERECHOS ARANCELARIOS FUERON DEBIDAMENTE CANCELADOS, CONSTITUYE DOCUMENTO PUBLICO CONFORME LO ESTABLECEN LOS ARTICULOS 369 DEL CODIGO PROCESAL CIVIL, 5 INCISO D) DE LA LEY DE CERTIFICADOS, FIRMAS DIGITALES Y DOCUMENTOS ELECTRONICOS N° 8454, Y EL DECRETO EJECUTIVO N° 35488-J, PUBLICADO EN LA GACETA N° 196, DEL 8 DE OCTUBRE DE 2009. EN DICHO MARCO LEGAL SE ESTABLECE LA OBLIGATORIEDAD DE RECIBIR ESTE DOCUMENTO POR PARTE DE LOS ENTES PÚBLICOS Y PRIVADOS, ASÍ COMO PARA LOS PARTICULARES, POR LO QUE SI TIENE PROBLEMAS PARA LA RECEPCIÓN DE ESTE DOCUMENTO Y APLICACIÓN DE SUS EFECTOS LEGALES, SIRVASE COMUNICARLO AL CENTRO DE ASISTENCIA AL USUARIO, Teléfono. 2202-0888. EMITIDA A TRAVES DEL PORTAL DE SERVICIOS DIGITALES EL 17-Sep-2021 A LAS 21:17:32. PODRA SER VERIFICADA EN EL SITIO www.rnpdigital.com DENTRO DE LOS SIGUIENTES 15 DIAS NATURALES.